


立面図 S=1/20

図面番号: B4N-21S-1

計画名 NR-21LS 2坪シャッター倉庫	(株)恵比寿リース	T正	承認	検図	作図	設計年月日 H14.7.24	図面名 立面図	縮尺 1/20	No.
--------------------------	------------------	----	----	----	----	-------------------	------------	------------	-----

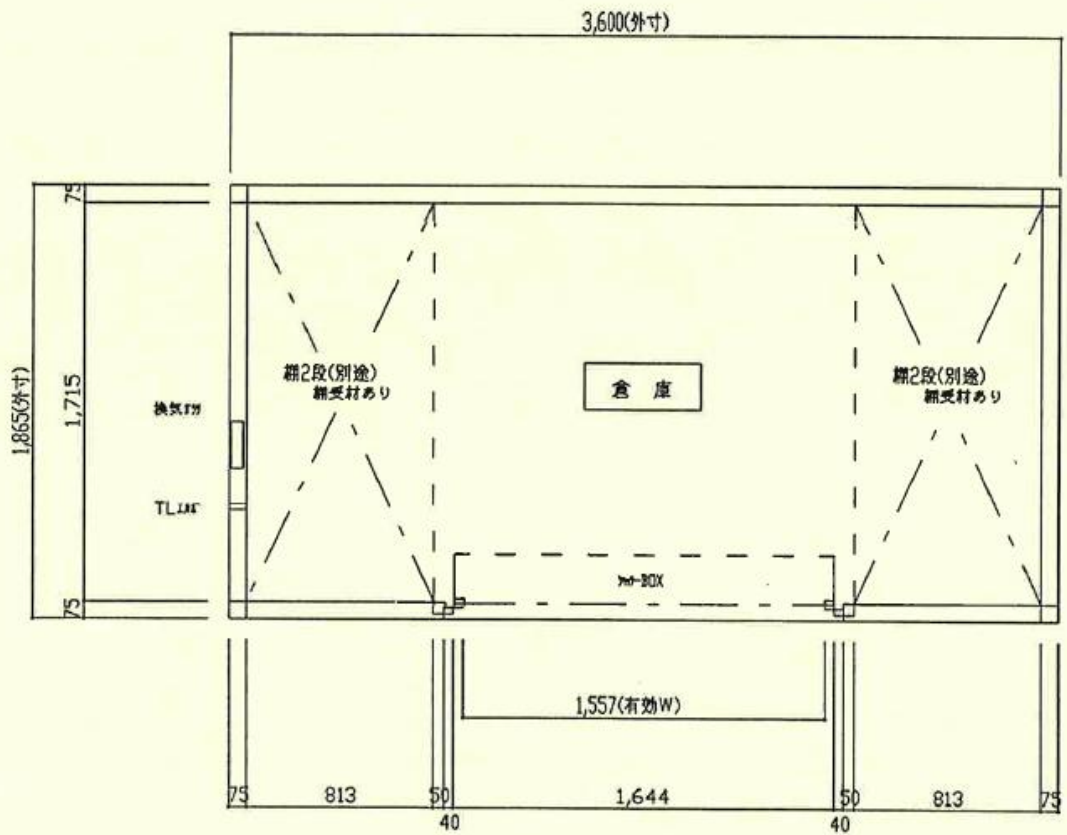

平面図 S=1/20

図面番号: B4N-21S-2

計画名 NR-21LS 2坪シヤツタ-倉庫	(株)恵比寿リース	訂正	承認	積込	作図	設計年月日 H14.7.24	図面名 平面図	縮尺	No.
--------------------------	-----------	----	----	----	----	-------------------	------------	----	-----